


СХЕМА РАСПОЛОЖЕНИЯ ГРАНИЦ ПУБЛИЧНОГО СЕРВИТУТА
для использования земельных участков в целях эксплуатации существующего объекта
энергетики регионального значения

Воздушная линия электропередачи высокого напряжения ВЛ-110кВ "Тим-Мантурово"
протяженностью по трассе-26000м, по цепям-31640м от портала 110кВ подстанции
"Тим" до портала 110кВ подстанции "Мантурово"

(наименование объекта)

ОБЗОРНАЯ СХЕМА

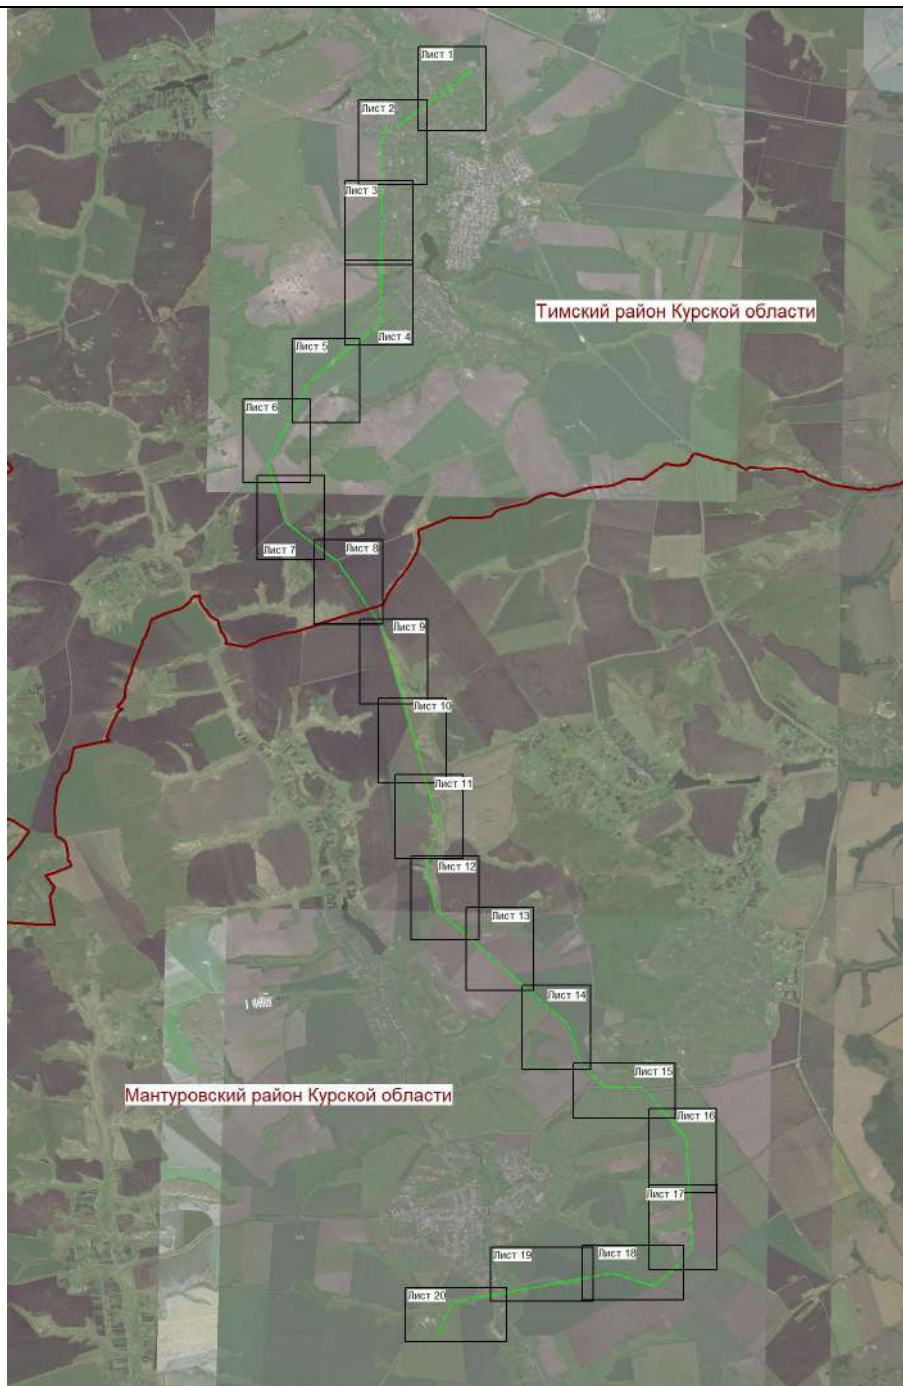

Масштаб 1:140 000

Используемые условные знаки и обозначения:

	- проектная граница публичного сервитута
	- граница муниципального образования
Тимский район Курской области	- обозначение муниципального образования

Дата "27" апреля 2026 г.

Подпись

Место для оттиска печати (при наличии) лица, составившего описание местоположения границ объекта



СХЕМА РАСПОЛОЖЕНИЯ ГРАНИЦ ПУБЛИЧНОГО СЕРВИТУТА
для использования земельных участков в целях эксплуатации существующего объекта энергетики регионального значения
**Воздушная линия электропередачи высокого напряжения ВЛ-110кВ "Тим-Мантурово" протяженностью по трассе-26000м, по
цепям-31640м от портала 110кВ подстанции "Тим" до портала 110кВ подстанции "Мантурово"**
(наименование объекта)
План границ объекта



Масштаб 1:5000

Используемые условные знаки и обозначения:				
	1	- проектная граница публичного сервитута и точка с ее номером	:50	- кадастровый номер земельного участка
	147/1	- линия электропередачи и опора с её номером		- граница муниципального образования
		- существующая часть границы земельного участка	46:24-6.57	- реестровый номер охранной зоны
		- граница кадастрового квартала		- охранный зона инженерных коммуникаций
46:24:120502		- номер кадастрового квартала		

СХЕМА РАСПОЛОЖЕНИЯ ГРАНИЦ ПУБЛИЧНОГО СЕРВИТУТА
для использования земельных участков в целях эксплуатации существующего объекта энергетики регионального значения
**Воздушная линия электропередачи высокого напряжения ВЛ-110кВ "Тим-Мантурово" протяженностью по трассе-26000м, по
цепям-31640м от портала 110кВ подстанции "Тим" до портала 110кВ подстанции "Мантурово"**
(наименование объекта)
План границ объекта



Масштаб 1:5000

Используемые условные знаки и обозначения:				
	1	- проектная граница публичного сервитута и точка с ее номером	:50	- кадастровый номер земельного участка
	147/1	- линия электропередачи и опора с её номером		- граница муниципального образования
		- существующая часть границы земельного участка	46:24-6.57	- реестровый номер охранной зоны
		- граница кадастрового квартала		- охранный зона инженерных коммуникаций
46:24:120502		- номер кадастрового квартала		

СХЕМА РАСПОЛОЖЕНИЯ ГРАНИЦ ПУБЛИЧНОГО СЕРВИТУТА
для использования земельных участков в целях эксплуатации существующего объекта энергетики регионального значения
Воздушная линия электропередачи высокого напряжения ВЛ-110кВ "Тим-Мантурово" протяженностью по трассе-26000м, по
цепям-31640м от портала 110кВ подстанции "Тим" до портала 110кВ подстанции "Мантурово"
(наименование объекта)
План границ объекта



Масштаб 1:5000

Используемые условные знаки и обозначения:				
	1	- проектная граница публичного сервитута и точка с ее номером	:50	- кадастровый номер земельного участка
	147/1	- линия электропередачи и опора с её номером		- граница муниципального образования
		- существующая часть границы земельного участка	46:24-6.57	- реестровый номер охранной зоны
		- граница кадастрового квартала		- охранная зона инженерных коммуникаций
46:24:120502		- номер кадастрового квартала		

СХЕМА РАСПОЛОЖЕНИЯ ГРАНИЦ ПУБЛИЧНОГО СЕРВИТУТА
для использования земельных участков в целях эксплуатации существующего объекта энергетики регионального значения
Воздушная линия электропередачи высокого напряжения ВЛ-110кВ "Тим-Мантурово" протяженностью по трассе-26000м, по
цепям-31640м от портала 110кВ подстанции "Тим" до портала 110кВ подстанции "Мантурово"
(наименование объекта)
План границ объекта



Масштаб 1:5000			
Используемые условные знаки и обозначения:			
 ● 1	- проектная граница публичного сервитута и точка с ее номером	:50	- кадастровый номер земельного участка
 147/1	- линия электропередачи и опора с её номером		- граница муниципального образования
	- существующая часть границы земельного участка	46:24-6.57	- реестровый номер охранной зоны
	- граница кадастрового квартала		- охранный зона инженерных коммуникаций
46:24:120502	- номер кадастрового квартала		

СХЕМА РАСПОЛОЖЕНИЯ ГРАНИЦ ПУБЛИЧНОГО СЕРВИТУТА
для использования земельных участков в целях эксплуатации существующего объекта энергетики регионального значения
Воздушная линия электропередачи высокого напряжения ВЛ-110кВ "Тим-Мантурово" протяженностью по трассе-26000м, по
цепям-31640м от портала 110кВ подстанции "Тим" до портала 110кВ подстанции "Мантурово"
(наименование объекта)
План границ объекта



Масштаб 1:5000			
Используемые условные знаки и обозначения:			
 ● 1	- проектная граница публичного сервитута и точка с ее номером	:50	- кадастровый номер земельного участка
 147/1	- линия электропередачи и опора с её номером		- граница муниципального образования
	- существующая часть границы земельного участка	46:24-6.57	- реестровый номер охранной зоны
	- граница кадастрового квартала		- охранный зона инженерных коммуникаций
46:24:120502	- номер кадастрового квартала		

СХЕМА РАСПОЛОЖЕНИЯ ГРАНИЦ ПУБЛИЧНОГО СЕРВИТУТА
для использования земельных участков в целях эксплуатации существующего объекта энергетики регионального значения
Воздушная линия электропередачи высокого напряжения ВЛ-110кВ "Тим-Мантурово" протяженностью по трассе-26000м, по
цепям-31640м от портала 110кВ подстанции "Тим" до портала 110кВ подстанции "Мантурово"
(наименование объекта)
План границ объекта



Масштаб 1:5000

Используемые условные знаки и обозначения:			
● 1	- проектная граница публичного сервитута и точка с ее номером	:50	- кадастровый номер земельного участка
147/1	- линия электропередачи и опора с её номером		- граница муниципального образования
	- существующая часть границы земельного участка	46:24-6.57	- реестровый номер охранной зоны
	- граница кадастрового квартала		- охранный зона инженерных коммуникаций
46:24:120502	- номер кадастрового квартала		

СХЕМА РАСПОЛОЖЕНИЯ ГРАНИЦ ПУБЛИЧНОГО СЕРВИТУТА
для использования земельных участков в целях эксплуатации существующего объекта энергетики регионального значения
Воздушная линия электропередачи высокого напряжения ВЛ-110кВ "Тим-Мантурово" протяженностью по трассе-26000м, по
цепям-31640м от портала 110кВ подстанции "Тим" до портала 110кВ подстанции "Мантурово"
(наименование объекта)
План границ объекта



Масштаб 1:5000			
Используемые условные знаки и обозначения:			
 ● 1	- проектная граница публичного сервитута и точка с ее номером	:50	- кадастровый номер земельного участка
 147/1	- линия электропередачи и опора с её номером		- граница муниципального образования
	- существующая часть границы земельного участка	46:24-6.57	- реестровый номер охранной зоны
	- граница кадастрового квартала		- охранная зона инженерных коммуникаций
46:24:120502	- номер кадастрового квартала		

СХЕМА РАСПОЛОЖЕНИЯ ГРАНИЦ ПУБЛИЧНОГО СЕРВИТУТА
для использования земельных участков в целях эксплуатации существующего объекта энергетики регионального значения
**Воздушная линия электропередачи высокого напряжения ВЛ-110кВ "Тим-Мантурово" протяженностью по трассе-26000м, по
цепям-31640м от портала 110кВ подстанции "Тим" до портала 110кВ подстанции "Мантурово"**
(наименование объекта)
План границ объекта




Масштаб 1:5000				
Используемые условные знаки и обозначения:				
 ● 1	- проектная граница публичного сервитута и точка с ее номером	:50	- кадастровый номер земельного участка	
 147/1	- линия электропередачи и опора с её номером		- граница муниципального образования	
	- существующая часть границы земельного участка	46:24-6.57	- реестровый номер охранной зоны	
	- граница кадастрового квартала		- охранный зона инженерных коммуникаций	
46:24:120502	- номер кадастрового квартала			

СХЕМА РАСПОЛОЖЕНИЯ ГРАНИЦ ПУБЛИЧНОГО СЕРВИТУТА
для использования земельных участков в целях эксплуатации существующего объекта энергетики регионального значения
Воздушная линия электропередачи высокого напряжения ВЛ-110кВ "Тим-Мантурово" протяженностью по трассе-26000м, по
цепям-31640м от портала 110кВ подстанции "Тим" до портала 110кВ подстанции "Мантурово"
(наименование объекта)
План границ объекта



Масштаб 1:5000			
Используемые условные знаки и обозначения:			
 ● 1	- проектная граница публичного сервитута и точка с ее номером	:50	- кадастровый номер земельного участка
 147/1	- линия электропередачи и опора с её номером		- граница муниципального образования
	- существующая часть границы земельного участка	46:24-6.57	- реестровый номер охранной зоны
	- граница кадастрового квартала		- охранный зона инженерных коммуникаций
46:24:120502	- номер кадастрового квартала		

СХЕМА РАСПОЛОЖЕНИЯ ГРАНИЦ ПУБЛИЧНОГО СЕРВИТУТА
для использования земельных участков в целях эксплуатации существующего объекта энергетики регионального значения
Воздушная линия электропередачи высокого напряжения ВЛ-110кВ "Тим-Мантурово" протяженностью по трассе-26000м, по
цепям-31640м от портала 110кВ подстанции "Тим" до портала 110кВ подстанции "Мантурово"
(наименование объекта)
План границ объекта

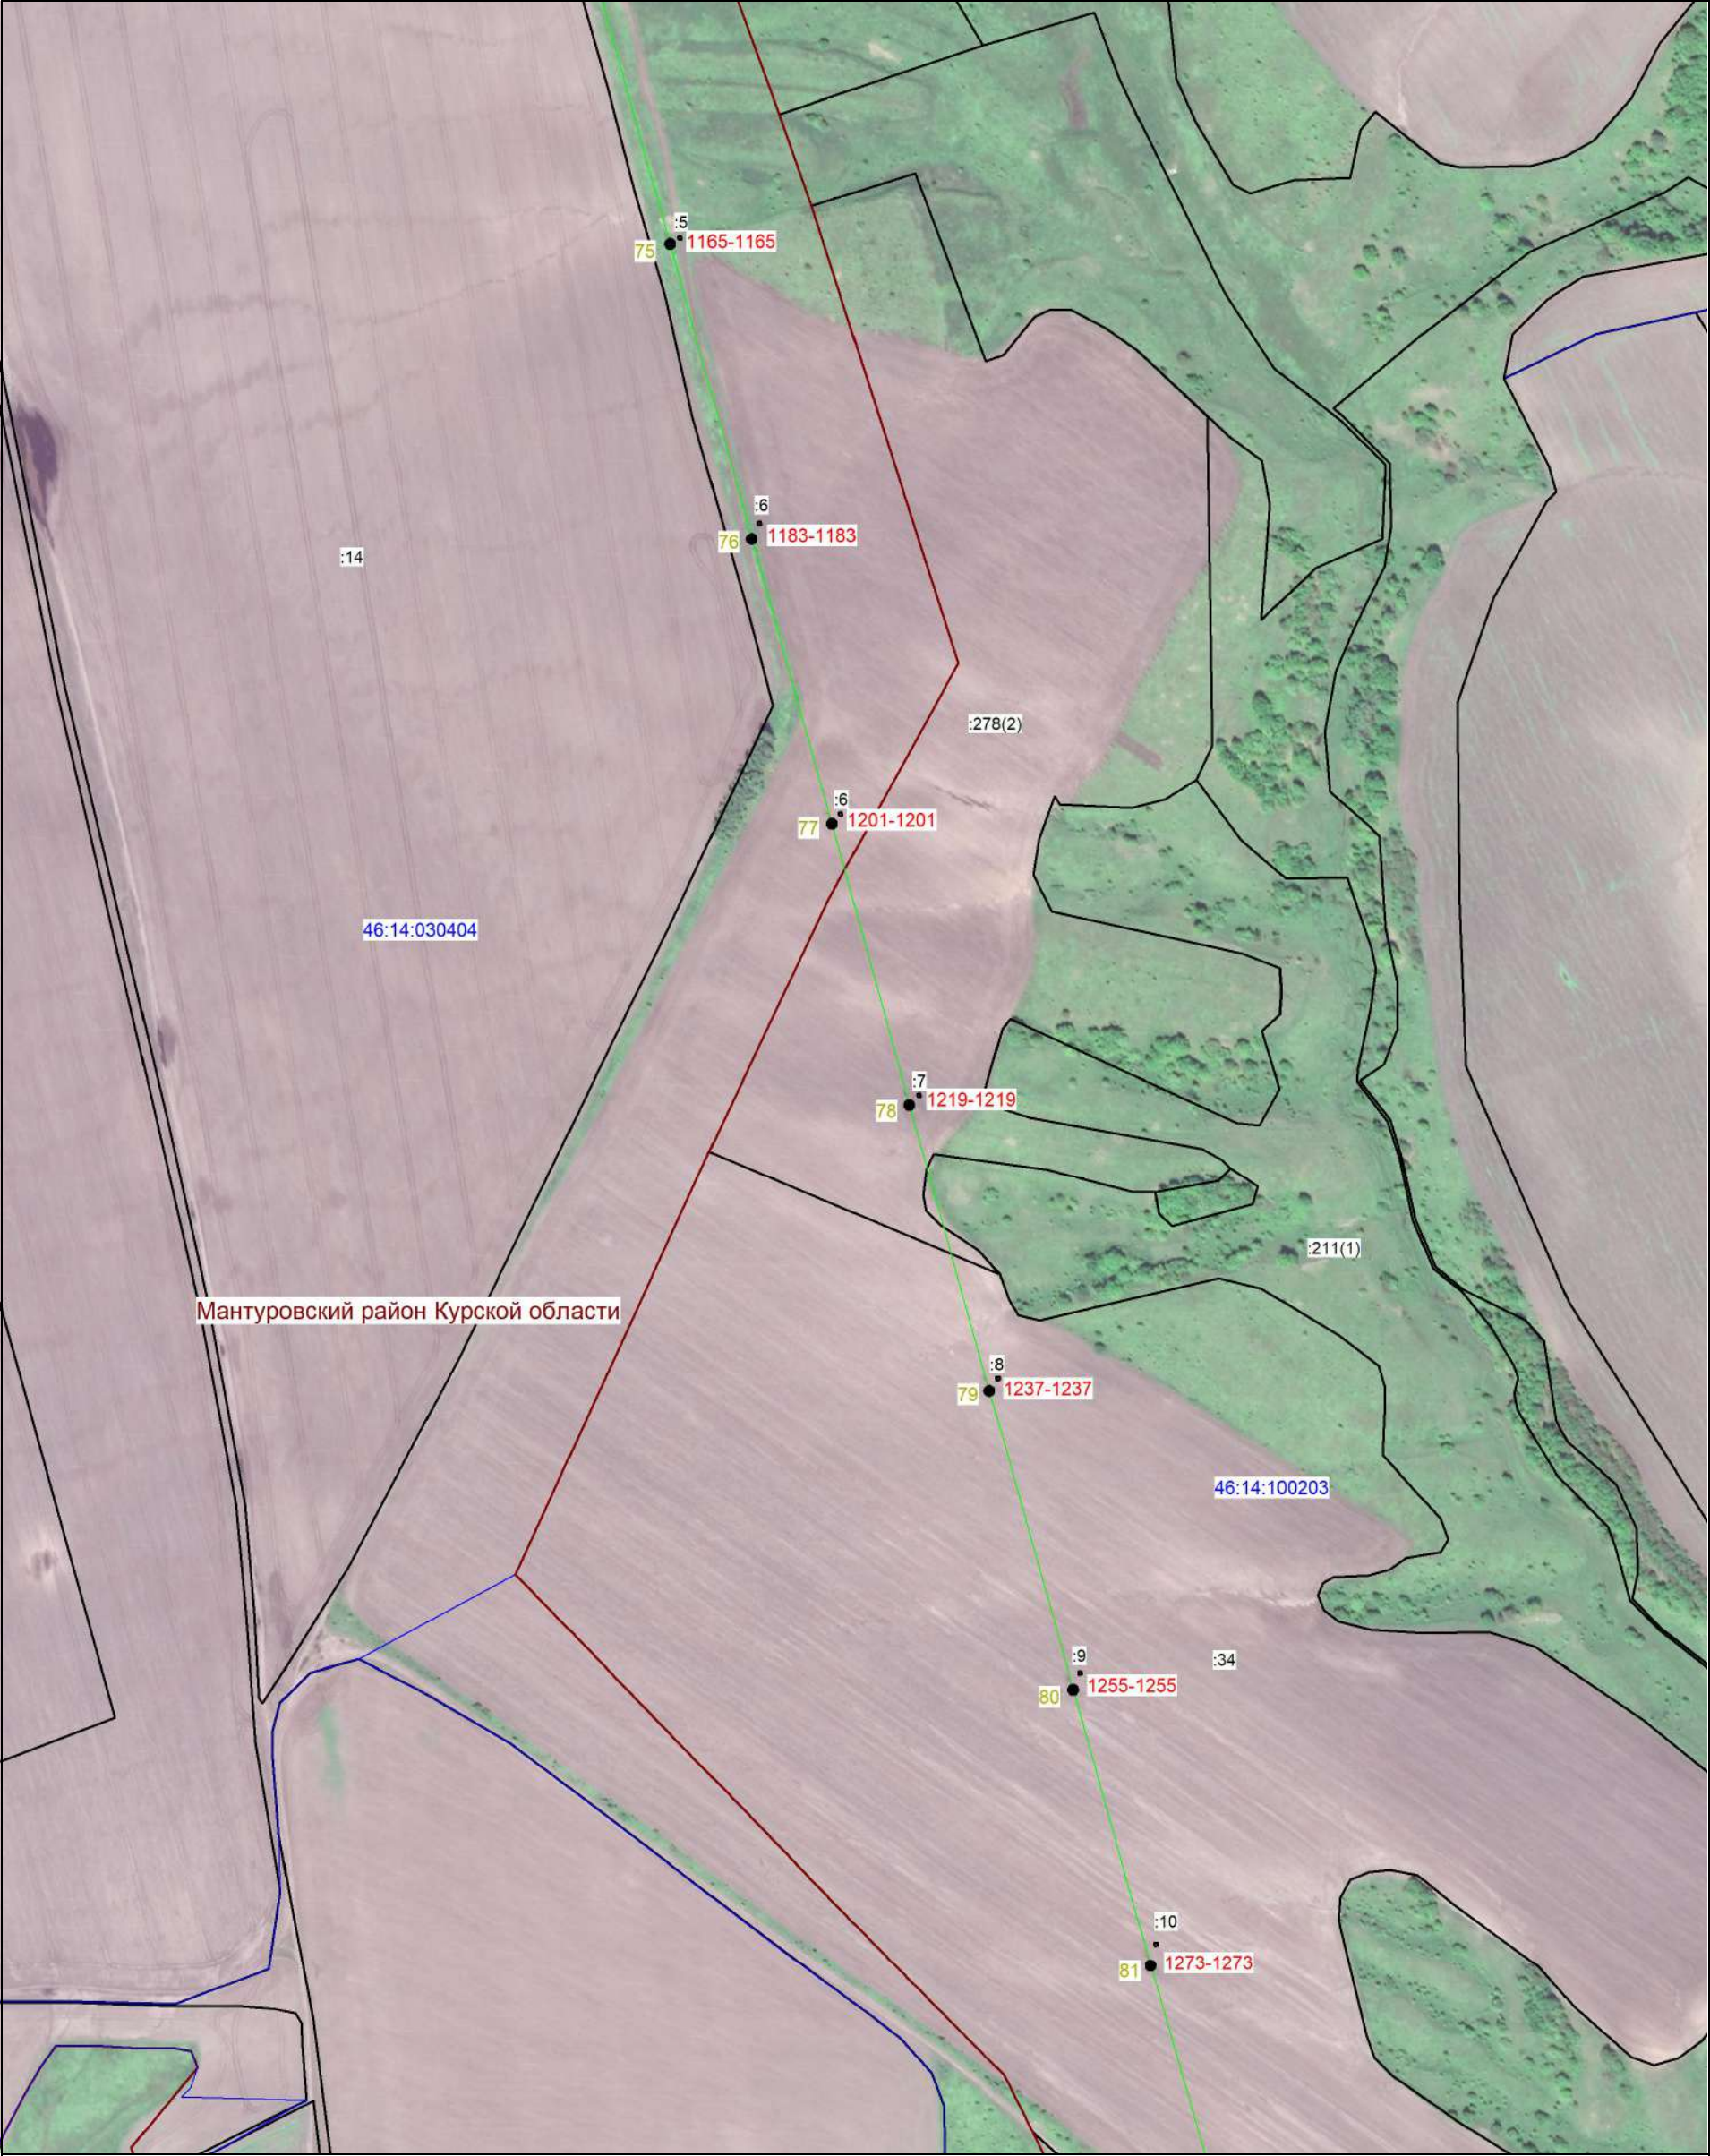

Масштаб 1:5000	
Используемые условные знаки и обозначения:	
1 - проектная граница публичного сервитута и точка с ее номером	:50 - кадастровый номер земельного участка
147/1 - линия электропередачи и опора с её номером	- граница муниципального образования
- существующая часть границы земельного участка	46:24-6.57 - реестровый номер охранной зоны
- граница кадастрового квартала	- охранный зона инженерных коммуникаций
46:24:120502 - номер кадастрового квартала	


СХЕМА РАСПОЛОЖЕНИЯ ГРАНИЦ ПУБЛИЧНОГО СЕРВИТУТА
для использования земельных участков в целях эксплуатации существующего объекта энергетики регионального значения
Воздушная линия электропередачи высокого напряжения ВЛ-110кВ "Тим-Мантурово" протяженностью по трассе-26000м, по
цепям-31640м от портала 110кВ подстанции "Тим" до портала 110кВ подстанции "Мантурово"
(наименование объекта)
План границ объекта



Масштаб 1:5000

Используемые условные знаки и обозначения:				
	1	- проектная граница публичного сервитута и точка с ее номером	:50	- кадастровый номер земельного участка
	147/1	- линия электропередачи и опора с её номером		- граница муниципального образования
		- существующая часть границы земельного участка	46:24-6.57	- реестровый номер охранный зоны
		- граница кадастрового квартала		- охранный зона инженерных коммуникаций
46:24:120502		- номер кадастрового квартала		

СХЕМА РАСПОЛОЖЕНИЯ ГРАНИЦ ПУБЛИЧНОГО СЕРВИТУТА
для использования земельных участков в целях эксплуатации существующего объекта энергетики регионального значения
**Воздушная линия электропередачи высокого напряжения ВЛ-110кВ "Тим-Мантурово" протяженностью по трассе-26000м, по
цепям-31640м от портала 110кВ подстанции "Тим" до портала 110кВ подстанции "Мантурово"**
(наименование объекта)
План границ объекта

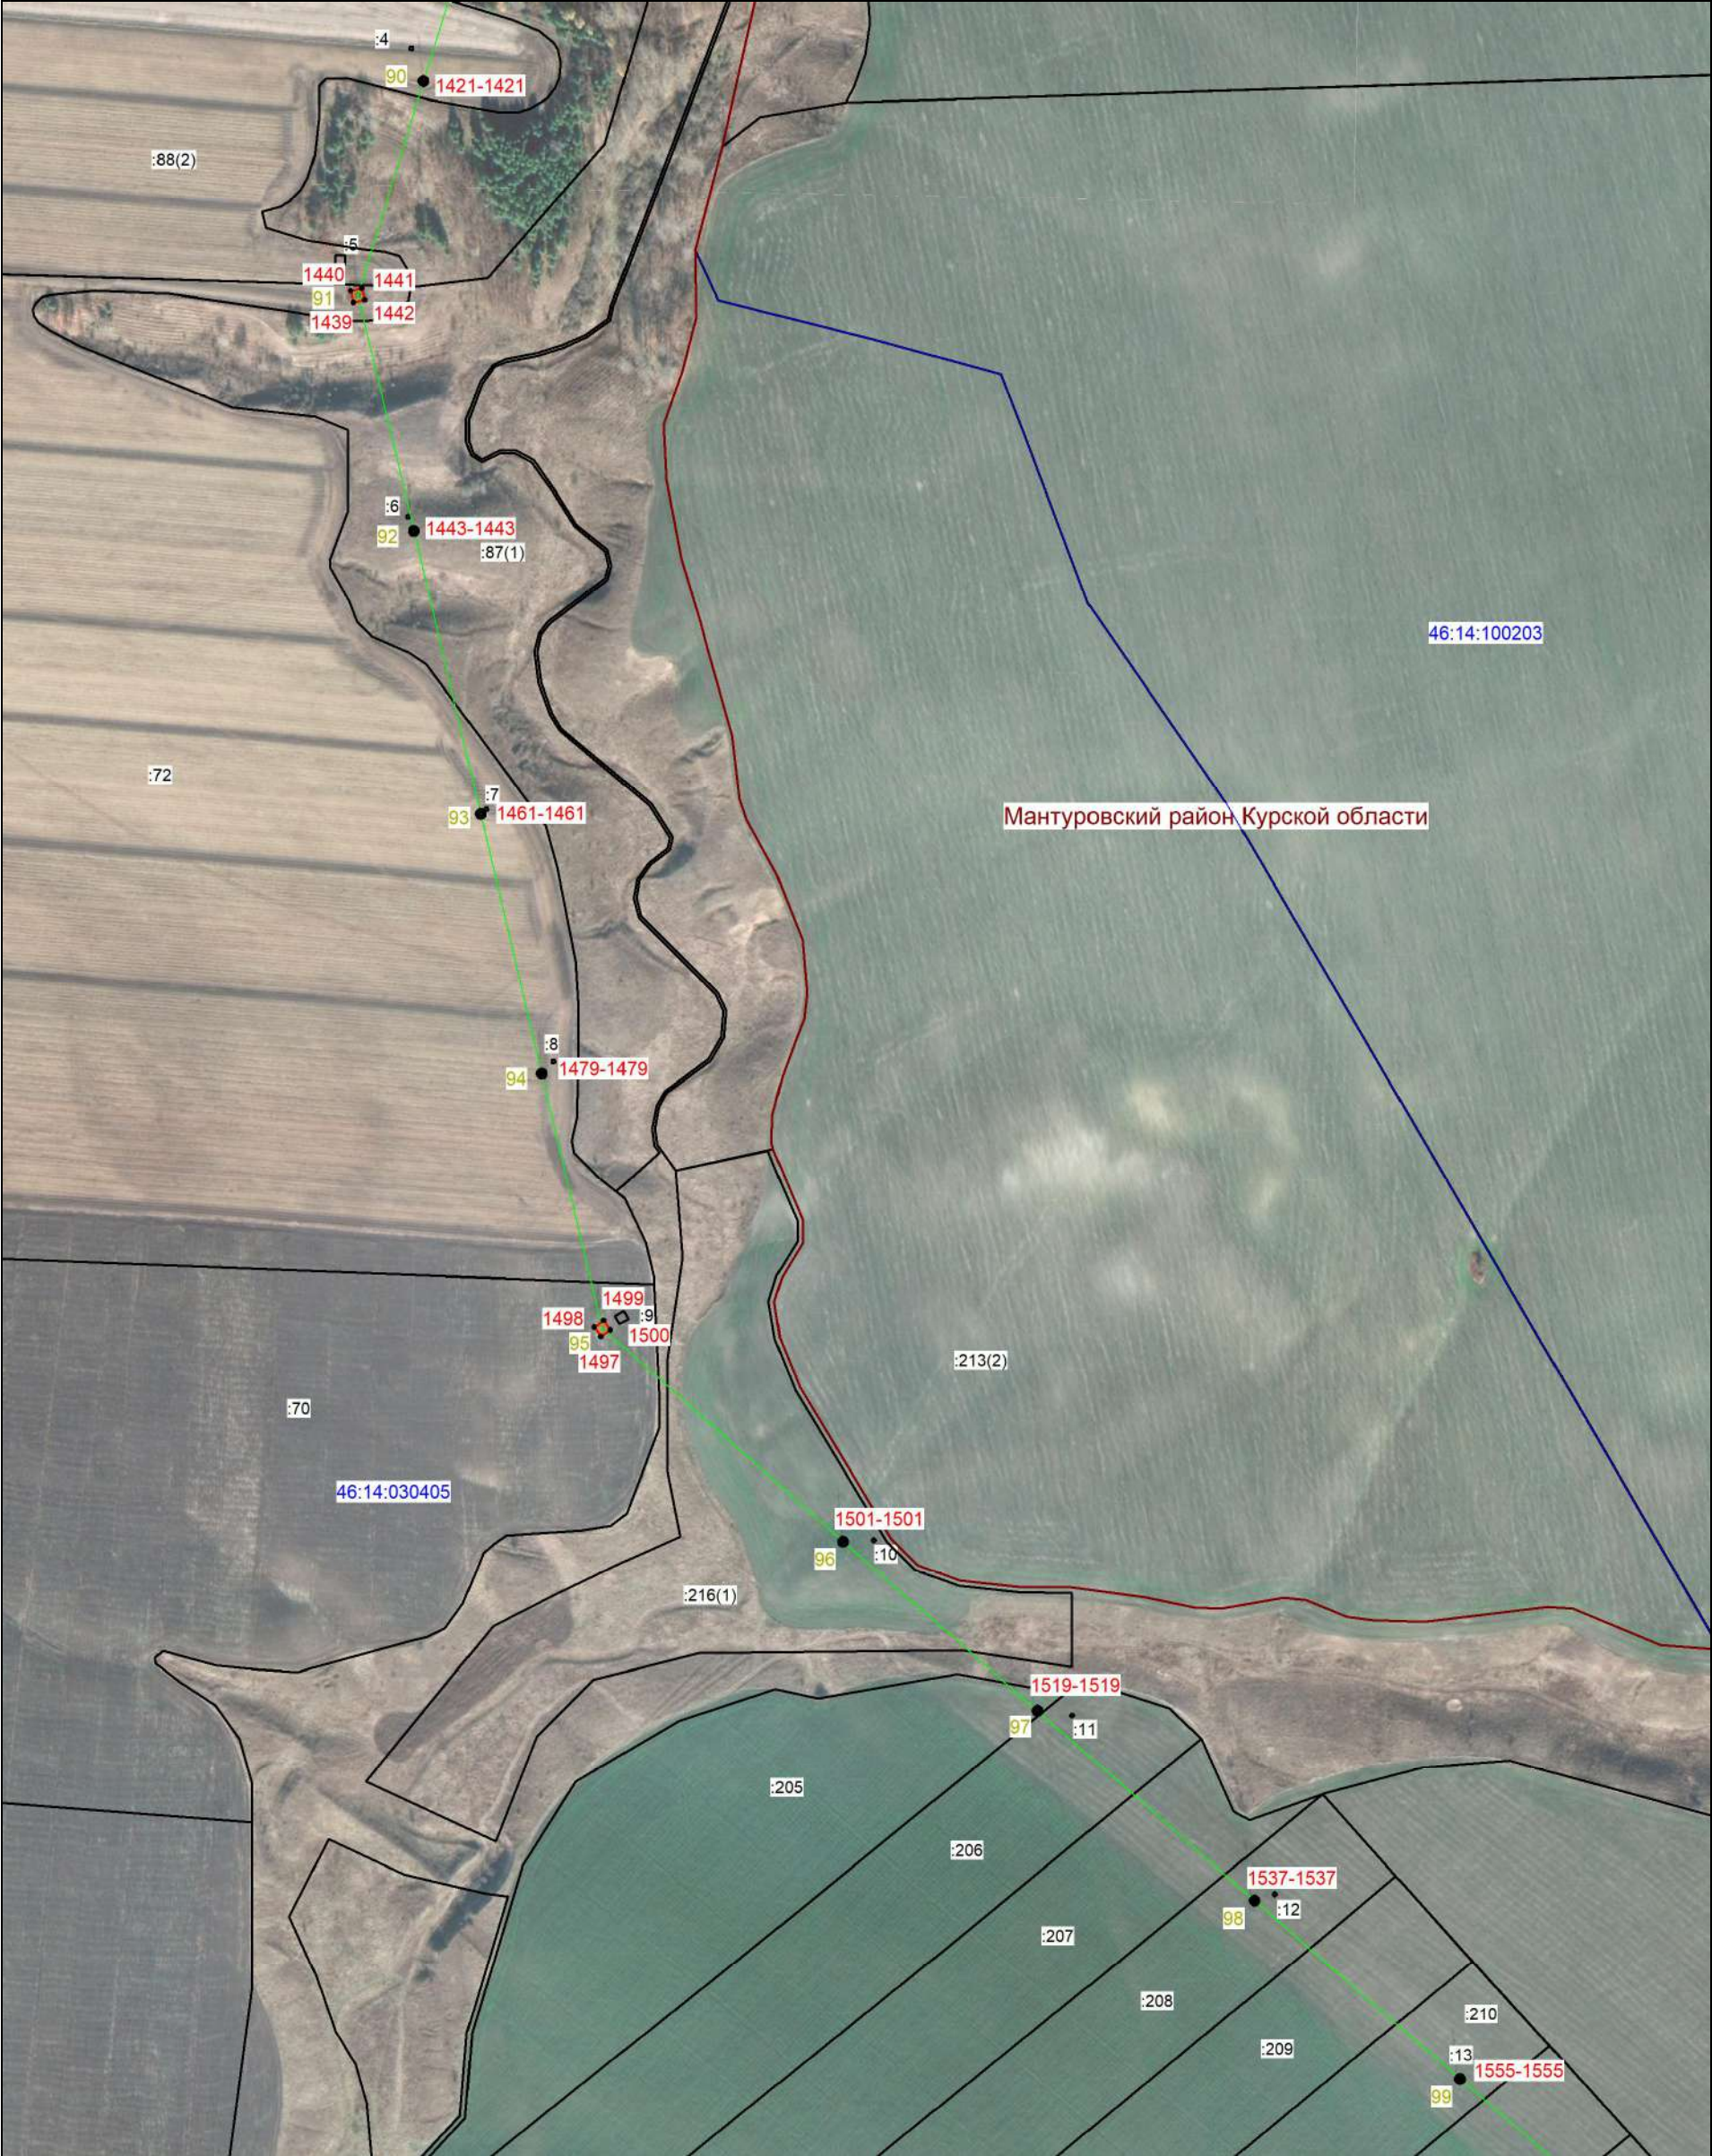

Масштаб 1:5000					
Используемые условные знаки и обозначения:					
	1	- проектная граница публичного сервитута и точка с ее номером	:50		- кадастровый номер земельного участка
	147/1	- линия электропередачи и опора с её номером			- граница муниципального образования
		- существующая часть границы земельного участка	46:24-6.57		- реестровый номер охранной зоны
		- граница кадастрового квартала			- охранная зона инженерных коммуникаций
46:24:120502		- номер кадастрового квартала			

СХЕМА РАСПОЛОЖЕНИЯ ГРАНИЦ ПУБЛИЧНОГО СЕРВИТУТА
для использования земельных участков в целях эксплуатации существующего объекта энергетики регионального значения
Воздушная линия электропередачи высокого напряжения ВЛ-110кВ "Тим-Мантурово" протяженностью по трассе-26000м, по
цепям-31640м от портала 110кВ подстанции "Тим" до портала 110кВ подстанции "Мантурово"
(наименование объекта)
План границ объекта



Масштаб 1:5000			
Используемые условные знаки и обозначения:			
	● 1 - проектная граница публичного сервитута и точка с ее номером	:50	- кадастровый номер земельного участка
	□ 147/1 - линия электропередачи и опора с её номером		- граница муниципального образования
	- существующая часть границы земельного участка	46:24-6.57	- реестровый номер охранной зоны
	- граница кадастрового квартала		- охранная зона инженерных коммуникаций
46:24:120502	- номер кадастрового квартала		

СХЕМА РАСПОЛОЖЕНИЯ ГРАНИЦ ПУБЛИЧНОГО СЕРВИТУТА
для использования земельных участков в целях эксплуатации существующего объекта энергетики регионального значения
Воздушная линия электропередачи высокого напряжения ВЛ-110кВ "Тим-Мантурово" протяженностью по трассе-26000м, по
цепям-31640м от портала 110кВ подстанции "Тим" до портала 110кВ подстанции "Мантурово"
(наименование объекта)
План границ объекта



Масштаб 1:5000

Используемые условные знаки и обозначения:				
	1	- проектная граница публичного сервитута и точка с ее номером	:50	- кадастровый номер земельного участка
	147/1	- линия электропередачи и опора с её номером		- граница муниципального образования
		- существующая часть границы земельного участка	46:24-6.57	- реестровый номер охранной зоны
		- граница кадастрового квартала		- охранный зона инженерных коммуникаций
46:24:120502		- номер кадастрового квартала		

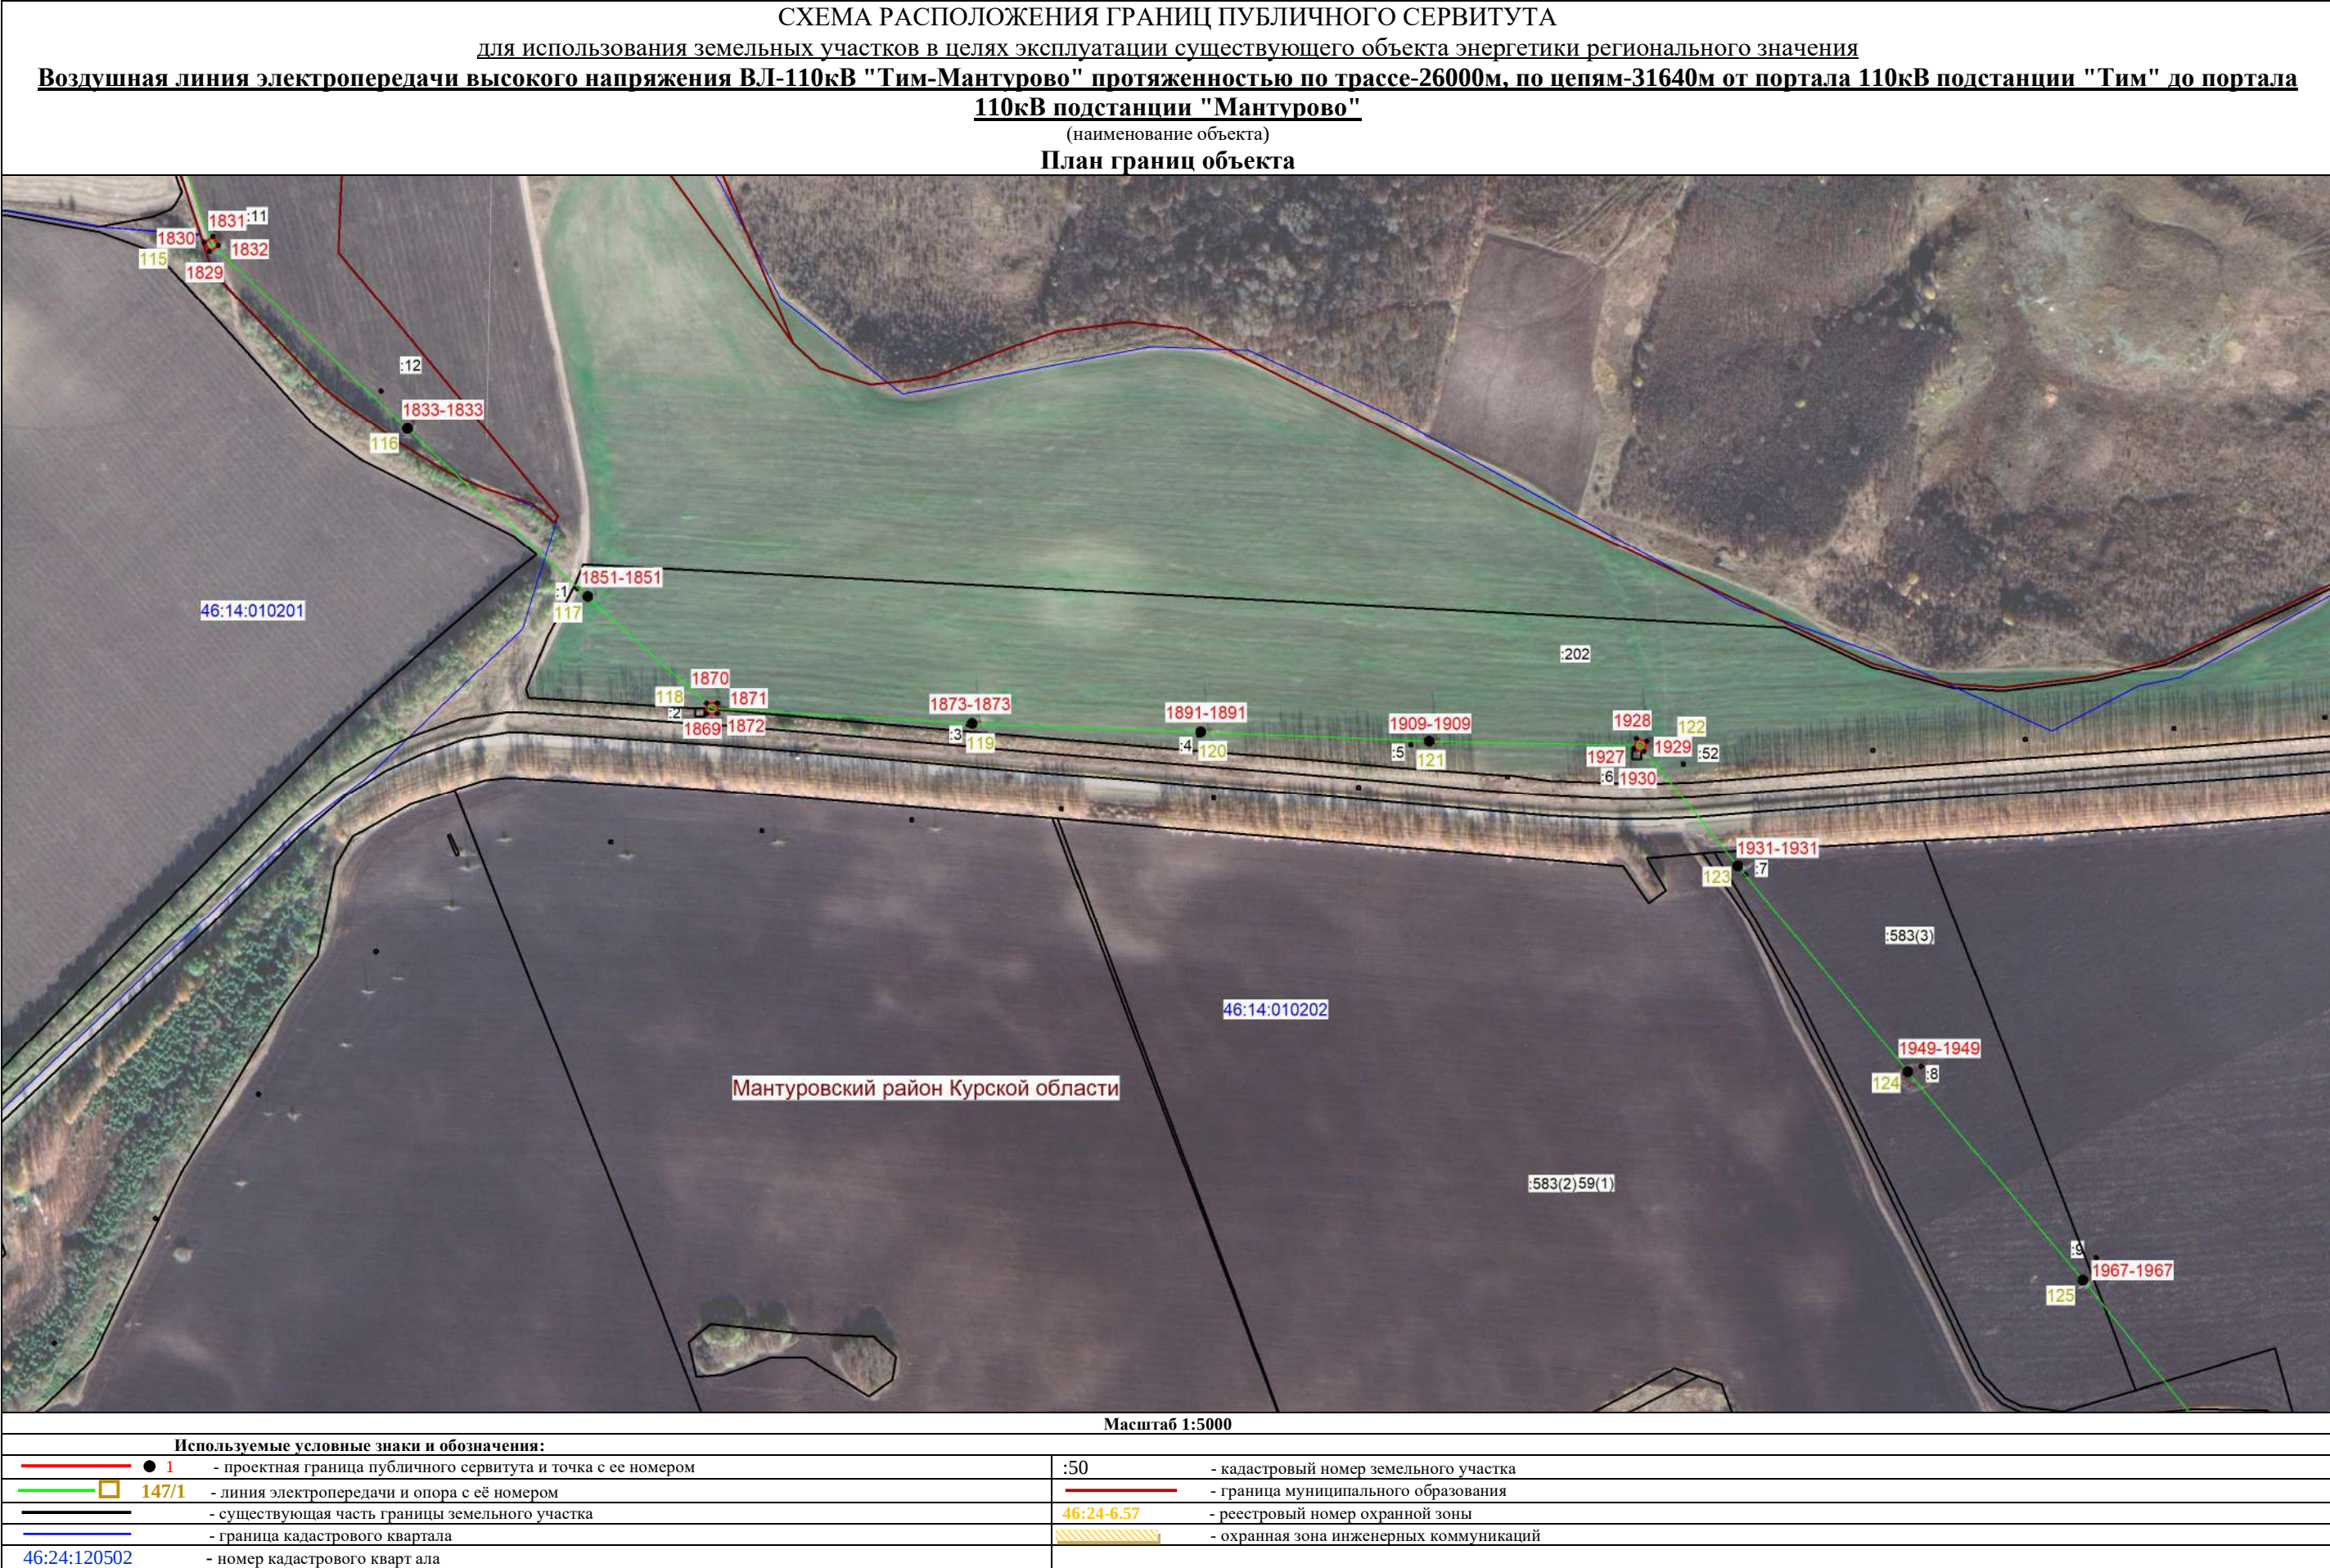


СХЕМА РАСПОЛОЖЕНИЯ ГРАНИЦ ПУБЛИЧНОГО СЕРВИТУТА
для использования земельных участков в целях эксплуатации существующего объекта энергетики регионального значения
Воздушная линия электропередачи высокого напряжения ВЛ-110кВ "Тим-Мантурово" протяженностью по трассе-26000м, по
цепям-31640м от портала 110кВ подстанции "Тим" до портала 110кВ подстанции "Мантурово"
(наименование объекта)
План границ объекта



Масштаб 1:5000			
Используемые условные знаки и обозначения:			
	- проектная граница публичного сервитута и точка с ее номером		- кадастровый номер земельного участка
	- линия электропередачи и опора с её номером		- граница муниципального образования
	- существующая часть границы земельного участка		- реестровый номер охранной зоны
	- граница кадастрового квартала		- охранный зона инженерных коммуникаций
	- номер кадастрового квартала		

СХЕМА РАСПОЛОЖЕНИЯ ГРАНИЦ ПУБЛИЧНОГО СЕРВИТУТА
для использования земельных участков в целях эксплуатации существующего объекта энергетики регионального значения
Воздушная линия электропередачи высокого напряжения ВЛ-110кВ "Тим-Мантурово" протяженностью по трассе-26000м, по
цепям-31640м от портала 110кВ подстанции "Тим" до портала 110кВ подстанции "Мантурово"
(наименование объекта)
План границ объекта



Масштаб 1:5000	
Используемые условные знаки и обозначения:	
1 - проектная граница публичного сервитута и точка с ее номером	:50 - кадастровый номер земельного участка
147/1 - линия электропередачи и опора с её номером	- граница муниципального образования
- существующая часть границы земельного участка	46:24-6.57 - реестровый номер охранной зоны
- граница кадастрового квартала	- охранный зона инженерных коммуникаций
46:24:120502 - номер кадастрового квартала	

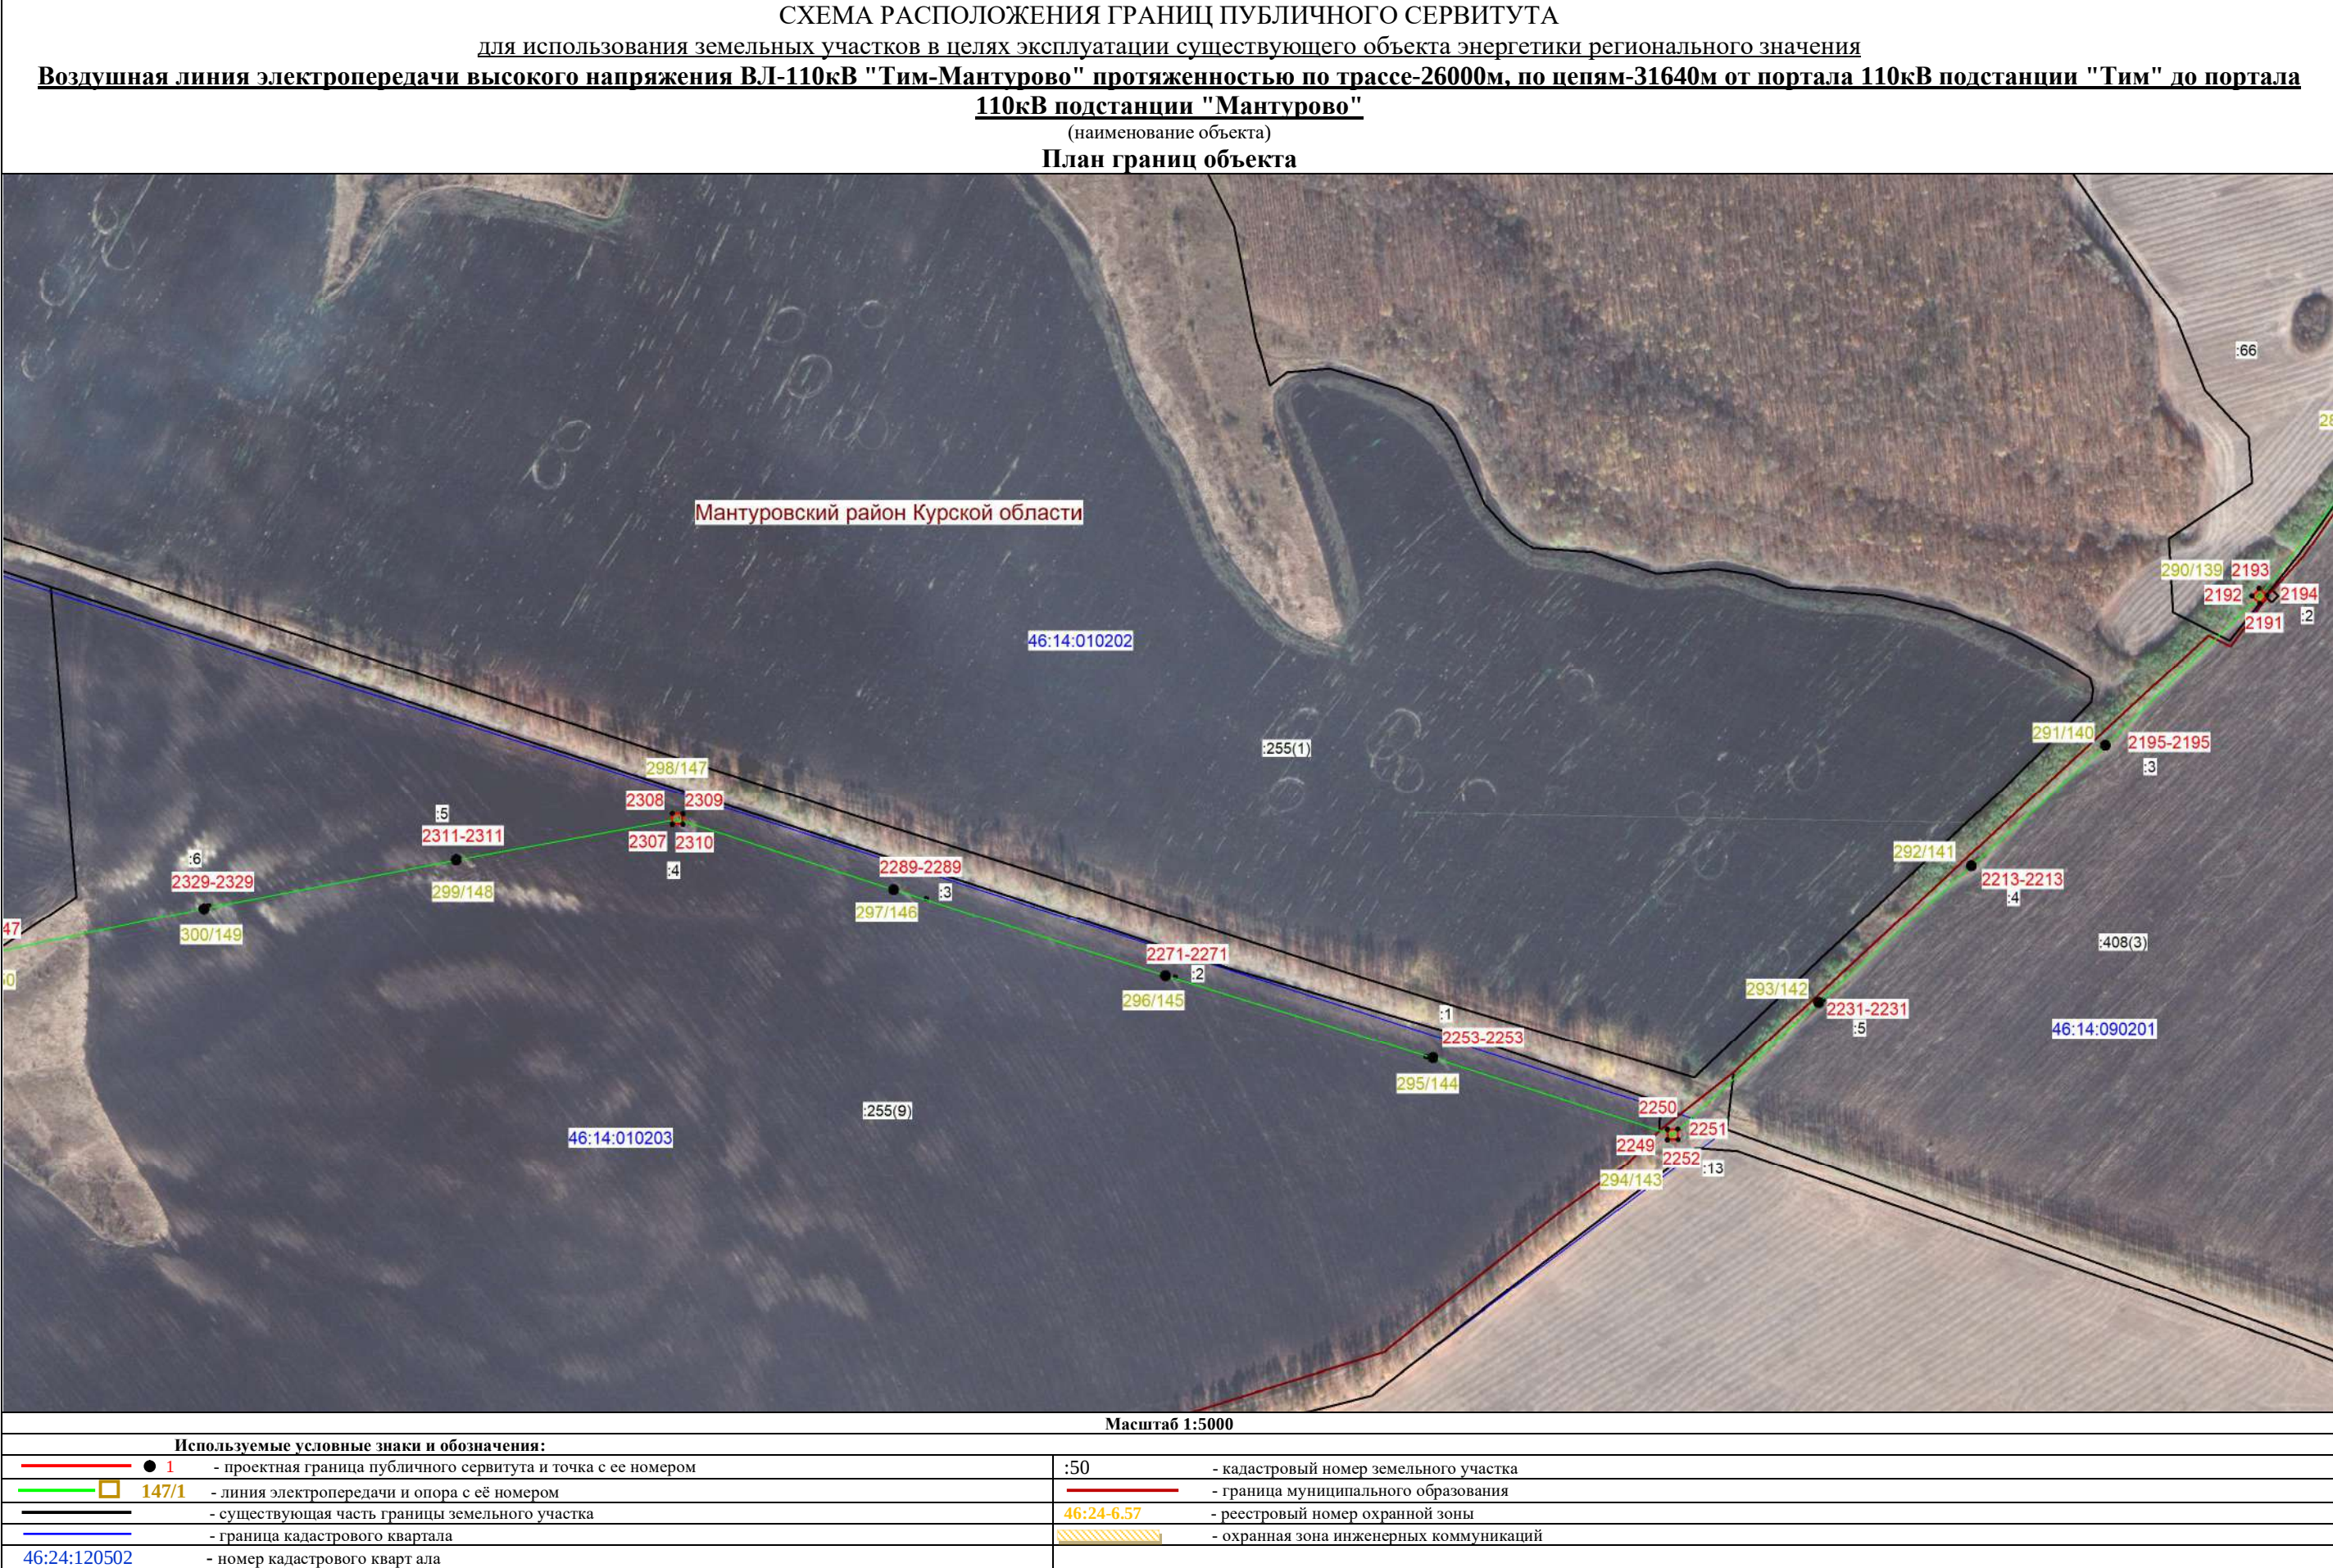


СХЕМА РАСПОЛОЖЕНИЯ ГРАНИЦ ПУБЛИЧНОГО СЕРВИТУТА

для использования земельных участков в целях эксплуатации существующего объекта энергетики регионального значения

Воздушная линия электропередачи высокого напряжения ВЛ-110кВ "Тим-Мантурово" протяженностью по трассе-26000м, по цепям-31640м от портала 110кВ подстанции "Тим" до портала 110кВ подстанции "Мантурово"

(наименование объекта)

План границ объекта



Масштаб 1:5000			
Используемые условные знаки и обозначения:			
1	- проектная граница публичного сервитута и точка с ее номером	:50	- кадастровый номер земельного участка
147/1	- линия электропередачи и опора с её номером		- граница муниципального образования
	- существующая часть границы земельного участка	46:24-6.57	- реестровый номер охранной зоны
	- граница кадастрового квартала		- охранная зона инженерных коммуникаций
46:24:120502	- номер кадастрового квартала		

СХЕМА РАСПОЛОЖЕНИЯ ГРАНИЦ ПУБЛИЧНОГО СЕРВИТУТА

для использования земельных участков в целях эксплуатации существующего объекта энергетики регионального значения

Воздушная линия электропередачи высокого напряжения ВЛ-110кВ "Тим-Мантурово" протяженностью по трассе-26000м, по цепям-31640м от портала 110кВ подстанции "Тим" до портала 110кВ подстанции "Мантурово"

(наименование объекта)

План границ объекта



Масштаб 1:5000			
Используемые условные знаки и обозначения:			
1	- проектная граница публичного сервитута и точка с ее номером	:50	- кадастровый номер земельного участка
147/1	- линия электропередачи и опора с её номером		- граница муниципального образования
	- существующая часть границы земельного участка	46:24-6.57	- реестровый номер охранный зоны
	- граница кадастрового квартала		- охранный зона инженерных коммуникаций
46:24:120502	- номер кадастрового квартала		